



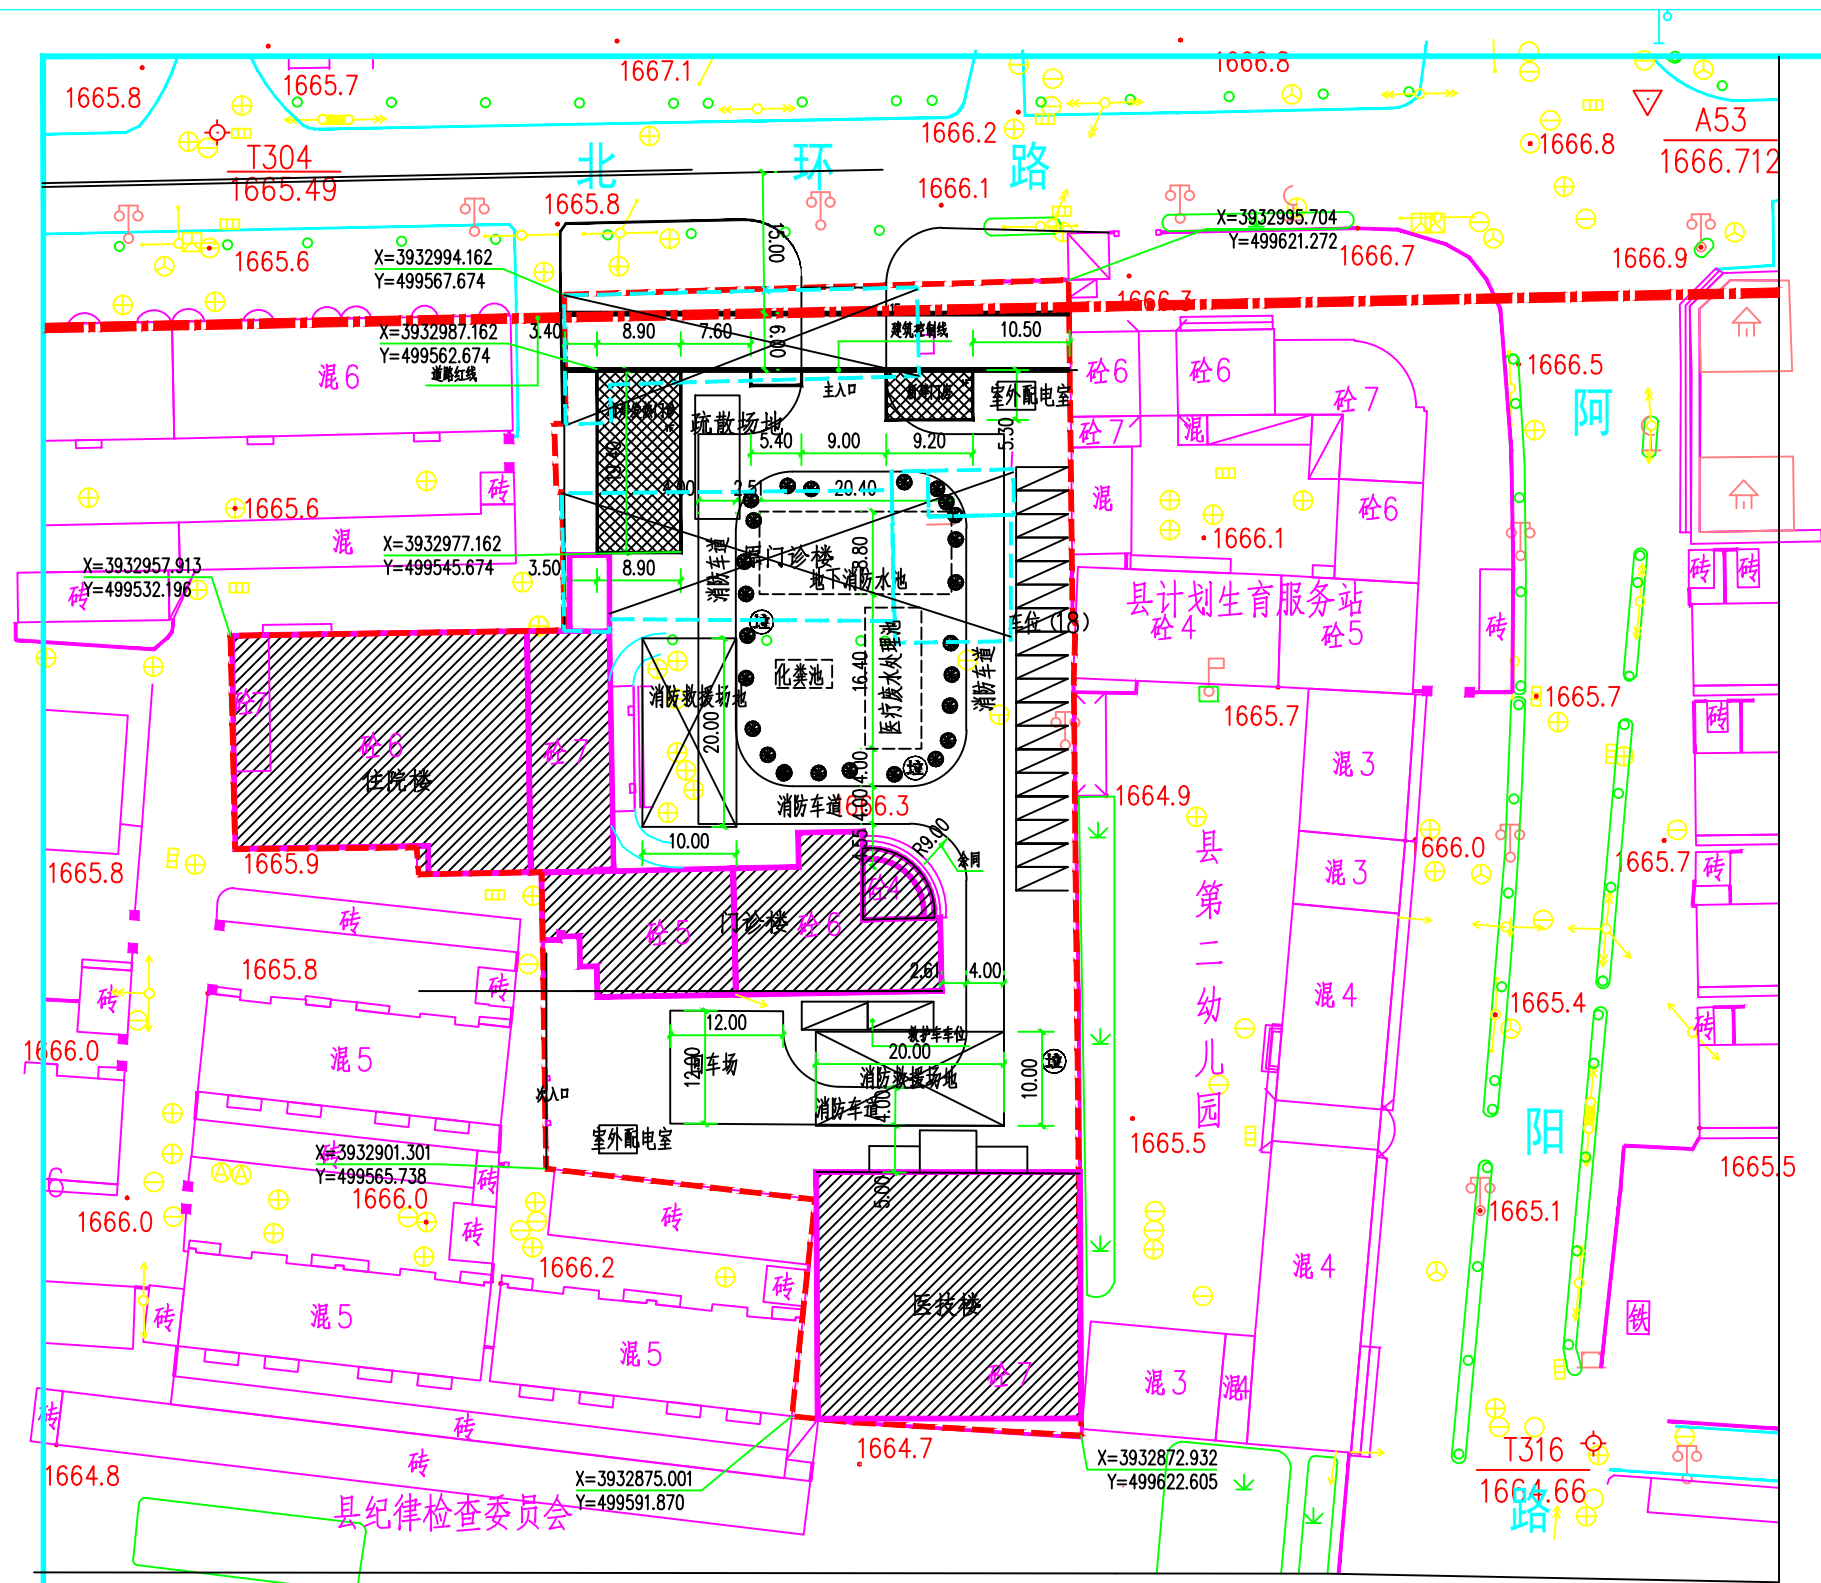

总平面图 1 : 5 0 0

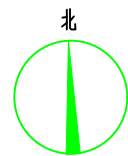

图例表

序号	图 例	名 称	备注
1		现状建筑物	
2		道路中线	
3		道路红线	
4		建筑控制线	
5		改造建筑物	
6		道路	
7		用地界线	
8		坐标标注	
9		出入口	
10		拆除建筑物	2200m²
11		垃圾收集点	
12		停车位	
13		化粪池	1座
14		地下消防水池	185.00m²
15		医疗废水处理池	90.00m²
16		新建发热门诊	173.00m²
17		新建门房	43.20m²
18		新建围墙	21.50m
19		成品配电室	1座

序号	名称	单位	数量	备注
1	用地面积	m²	6837.84	
2	基底面积	m²	1554.20	
3	建筑密度	%	22.73	
4	建筑面积	m²	14080.31	
5	容积率		2.06	
6	绿地面积	m²	2051.35	
7	绿地率	%	30.00	
8	自行车停车位	辆	50	
9	小汽车停车位	辆	20	

静宁县建筑设计有限公司

证书编号A262008134

项目负责人	张永强	专业负责人	张永强
审 定	张永强	校 对	张永强
审 核	张永强	设 计	张永强

建设单位 静宁县城关社区卫生服务中心

工程项目 服务能力提升项目

总平面图

设计号	2021-
图 别	建方- 02
日 期	2021.07