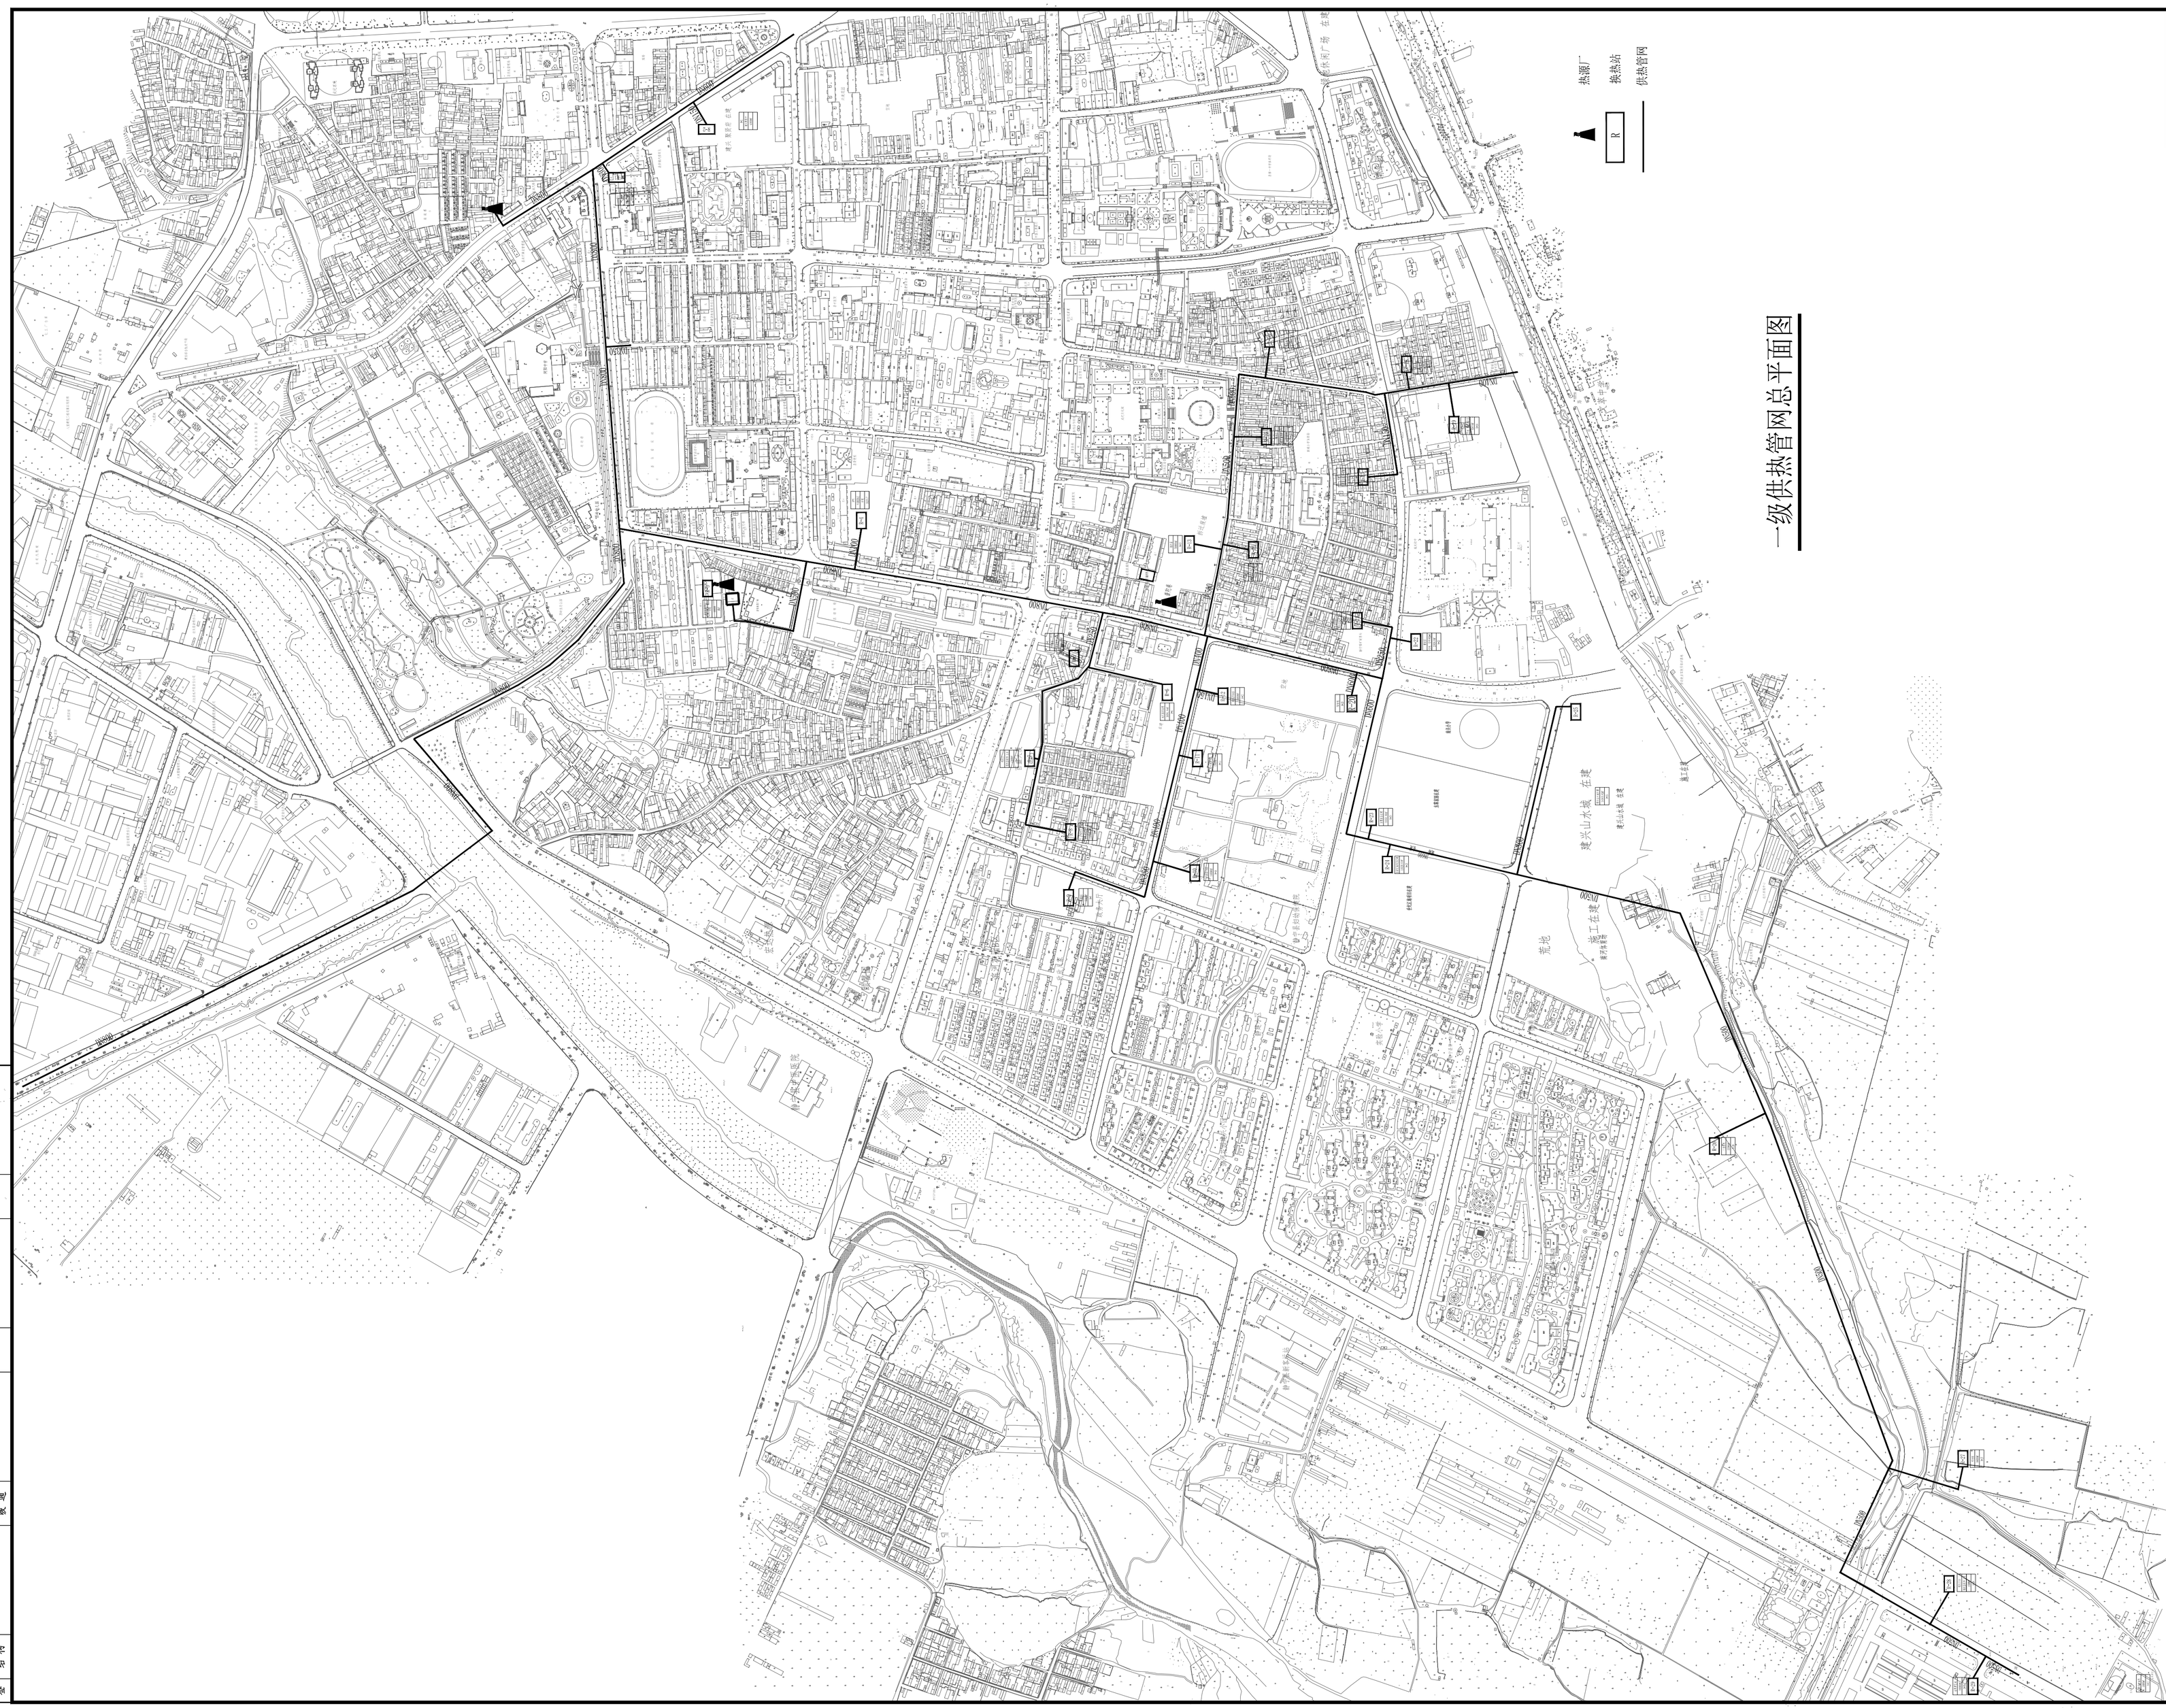

说明 Direction

出图专用章 SEAL

甘肃省建筑设计研究院有限公司设计文件专用章
证书编号6200120有效期至2022年3月31日
资质范围 建筑行业甲级；市政行业(热力)、给水甲级、(特种)、环境卫生、道路专业乙级、风景园林专项乙级
甘肃省住房和城乡建设厅统一制式(2020)

注册盖章 SEAL

施工图审查盖章 SEAL

设计证书甲级编号 A162001205
本图须加盖本院出图签章 否则一律无效

设计单位

甘肃省建筑设计研究院有限公司
GANSU ARCHITECTURAL DESIGN AND RESEARCH INSTITUTE CO.LTD
中国 兰州 静宁路 81 号730030
81 JINGNING RD. LANZHOU. 730030 P.R.C
Tel: 0931-4663595 Fax: 0931-4663593

审定人/日期 AUTHORIZED FOR ISSUE BY /DATE

院审核人/日期 FINAL AUDITOR /DATE

审核人/日期 AUDITED BY /DATE

设计总负责人/日期 PROJECT DIRECTOR /DATE

专业负责人/日期 PROFESSIONAL OVERSIGHT /DATE

校对人/日期 CHECKED BY /DATE

设计人/日期 DESIGNED BY /DATE

制图人/日期 DRAFTMAN/DATE

建设单位 CLIENT

静宁兴远能源有限责任公司

项目名称 PROJECT

高城寨供热站集中供热工程

子项名称 SUBPROJECT

一级供热管网

图名 PROJECT DESIGN TITLE

一级供热管网总平面图

工程编号 PROJECT NO		阶段 STATUS	方案
比例 SCALE		专业 PROFESSION	热力
日期 DATE	2021.04	图号 DRAWING NO.	方案-02

会签

建筑	电气
结构	
给排水	
暖通	

修改号